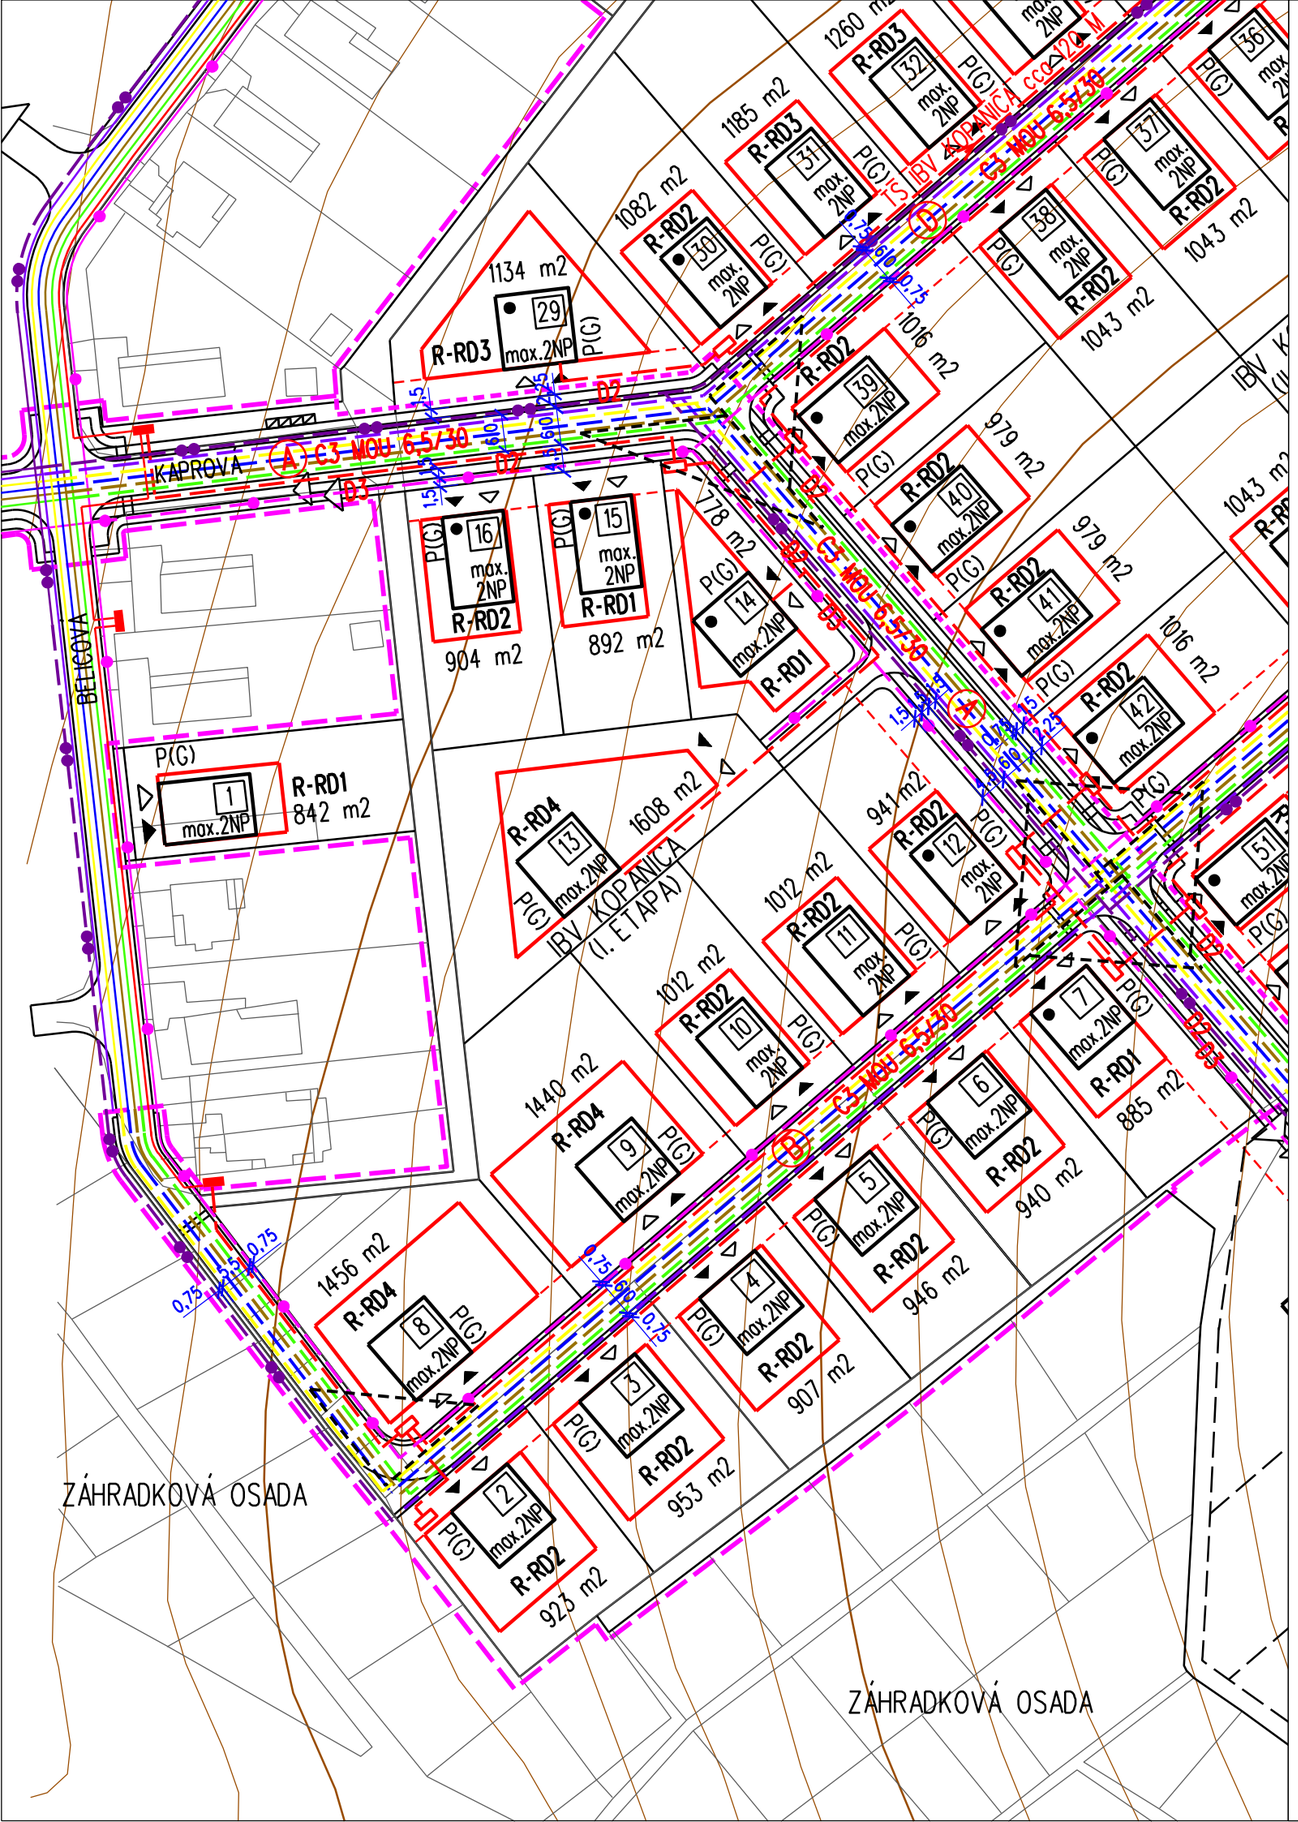

LEGENDA :

	STAV	NÁVRH
HRANICA RIEŠENÉHO ÚZEMIA		
HRANICA OCHRANNÉHO PÁSMA VŠETKÝCH DRUHOV		
POLOHOPIS - SÚČASNÝ STAV		
POLOHOPIS - NÁVRH		
PEŠIE PLOCHY A KOMUNIKÁCIE - FUNKČNÁ TRIEDA D3		
KOMUNIKÁCIE PRE CYKLISTOV		
AUTOMOBILOVÁ KOMUNIKÁCIA S KRYTOM ASFALTOVÝM - FUNKČNÁ TRIEDA C3		
AUTOMOBILOVÁ KOMUNIKÁCIA S KRYTOM DLAŽDENÝM - FUNKČNÁ TRIEDA C3		
KATEGÓRIA MIESTNYCH KOMUNIKÁCIÍ		MOU 6,5/30
FUNKČNÁ TRIEDA MIESTNYCH KOMUNIKÁCIÍ		C3, D3
UMIESTNENIE HLAVNÉHO PEŠIEHO VSTUPU DO OBJEKTU		
UMIESTNENIE HLAVNÉHO VSTUPU DOPRAVNEJ OBSLUHY K OBJEKTU		
NUTNOSŤ UMIESTNENIA PARK. ALEBO ODSTAVNÉHO MIESTA, RESP. GARÁŽE NA POZEMKU RD		P (G)
ROZHĽADOVÉ TROJUHOLNÍKY		
VETVA AUTOMOBILOVEJ KOMUNIKÁCIE		B
NN KÁBLOVÉ VEDENIE (O.P. - 1 M)		
NN KÁBEL VEREJNÉHO OSVETLENIA (O.P. - 1 M)		
TRAFOSTANICA KIOSKOVÁ		
ELEKTRICKÉ ROZVODNÉ SKRINE		
STL PLYNOVOD (O.P. - 1 M)		
TELEFÓNNY KÁBEL (O.P. - 1 M)		
KÁBEL MIESTNEHO ROZHLASU		
VODOVOD		
KANALIZÁCIA DAŽĎOVÁ		
KANALIZÁCIA SPLAŠKOVÁ		

HLAVNÝ RIEŠITEĽ:	ING. ARCH. PETER NEZVAL	ARCHITEKTONICKÉ ATELIÉRY	AUT
ZODP. PROJEKTANT:	ING. ARCH. PETER NEZVAL		
VYPRACOVAL:	ANNA VALACHOVÁ	ING.ARCH. PETER NEZVAL AUTORIZOVANÝ ARCHITEKT M. ŠINSKÉHO 7, 010 07 ŽILINA TEL./FAX: 041/7001052	
OBSTARÁVATEĽ:	MILOŠ JANUS, ZÁHRADNÁ 458/17, 013 24 STREČNO		
ZÁST. OBSTARÁVATEĽA:	ING. ARCH. JÁN BURIAN		
NÁZOV:	**URBANISTICKÁ ŠTÚDIA MOJŠOVA LÚČKA - IBV KOPANICA**	STUPEŇ:	ÚS NÁVRH
		MIERKA:	1:1000
		FORMÁT:	DÁTUM:06/2013
OBSAH:	VÝKRES VEREJNÉHO DOPRAVNÉHO A TECHNICKÉHO VYBAVENIA ÚZEMIA I. ETAPY	PROF.:	Č. V.: 4
		Z. Č.:	